


**PLAN DE MASSE éch.:1/200°**

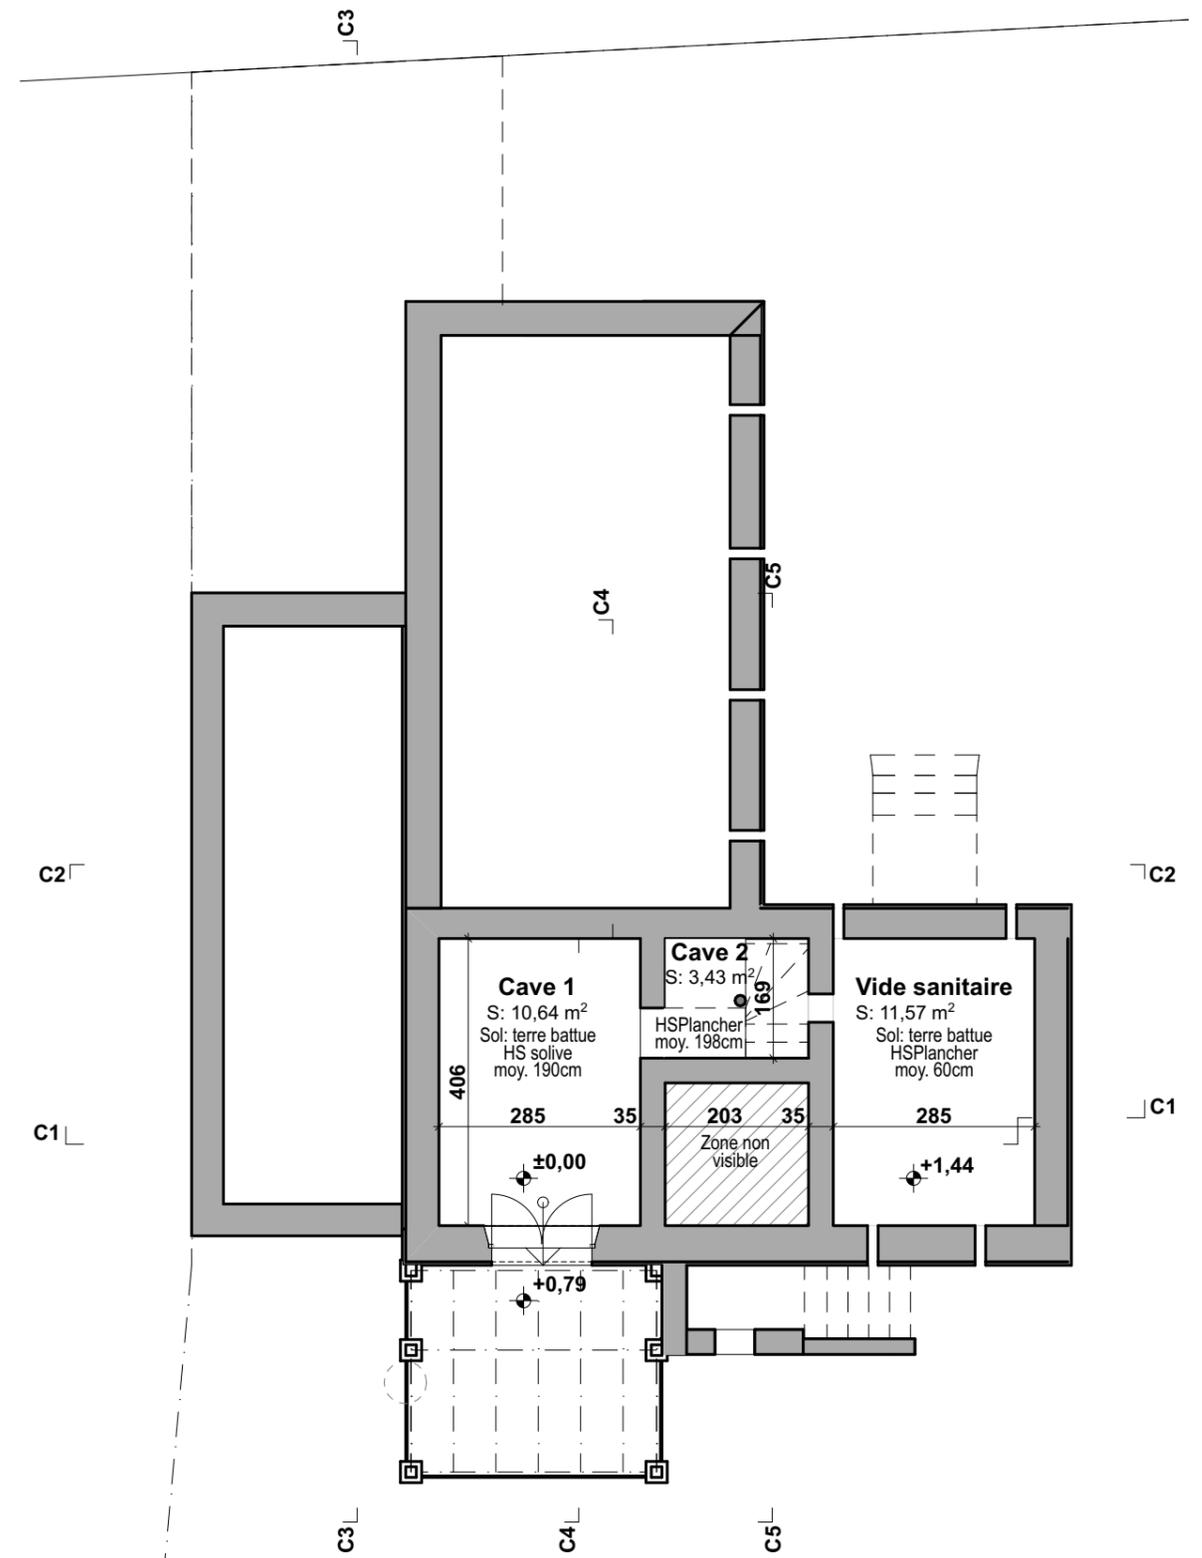

**PLAN CAVE éch.:1/100°**

<b>APD</b>					
<b>RÉNOVATION D'UN LOGEMENT COMMUNAL SOCIAL CONVENTIONNE</b>					
1460, voie communale de Saint-André			32 190 PRÉNERON		
<b>01</b>	<b>PLAN DE MASSE</b>		Echelle : 1:100° 1/200°	Format : <b>A3</b>	Date : 29/11/23
	<b>PLAN CAVE</b>				
Maitre d'ouvrage: Commune de Préneron Mairie, place du Comte Marie-Joseph de Ferragut 32 190 PRÉNERON			Maitre d'oeuvre : <b>Fabienne CASTETS</b> Architecte DPLG 18, avenue Edmond Bergès 32 190 VIC-FEZENSAC		