


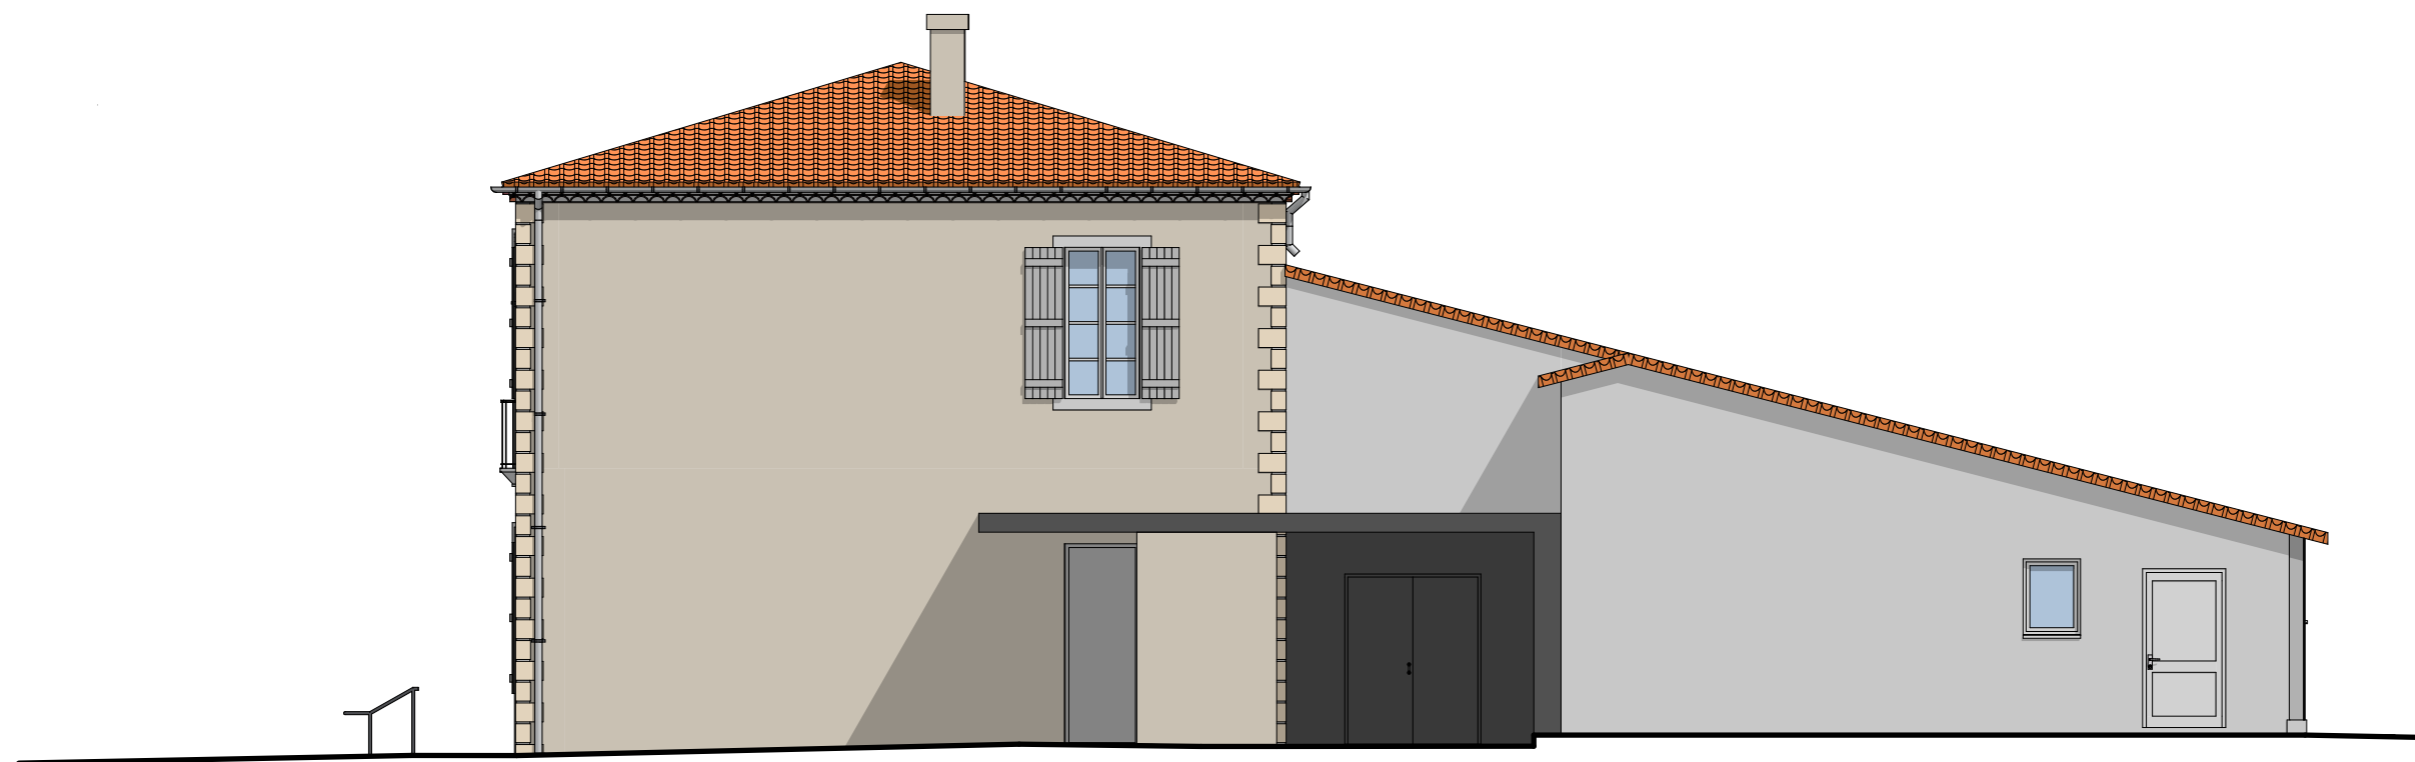

ÉLEVATION EST



ÉLEVATION NORD

<p>JEAN-FRANCOIS GUÈZE ••••• ARCHITECTE DPLG</p>	<p>TRANSFORMATION DE L'ANCIEN PRESBYTÈRE EN MAIRIE <b>PROJET DE CONCEPTION GÉNÉRALE</b> Maître de l'Ouvrage: Commune de Préneron</p>
<p>8</p>	<p><b>ÉLEVATIONS - ÉCH: 1/100°</b></p>