




COUPE C1 éch.:1/100°

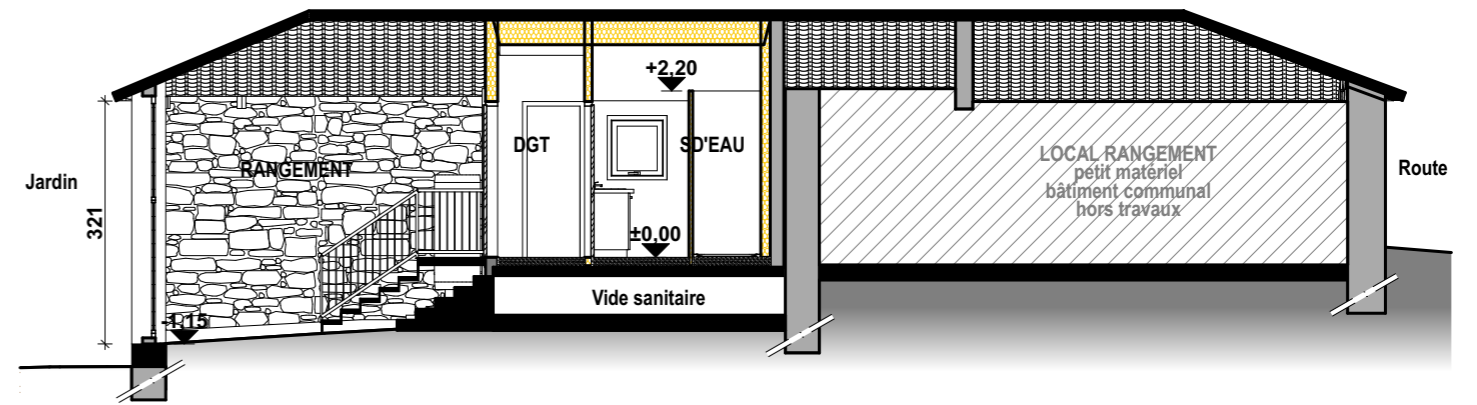


COUPE C3 éch.:1/100°

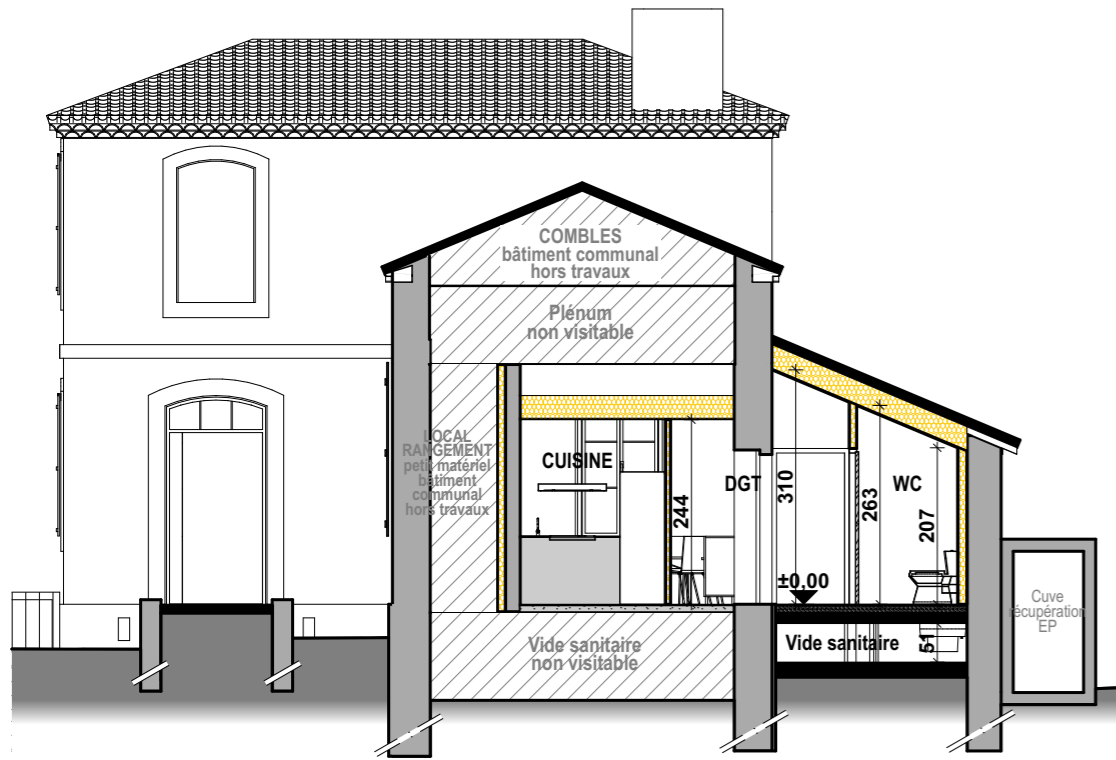

COUPE C2 éch.:1/100°

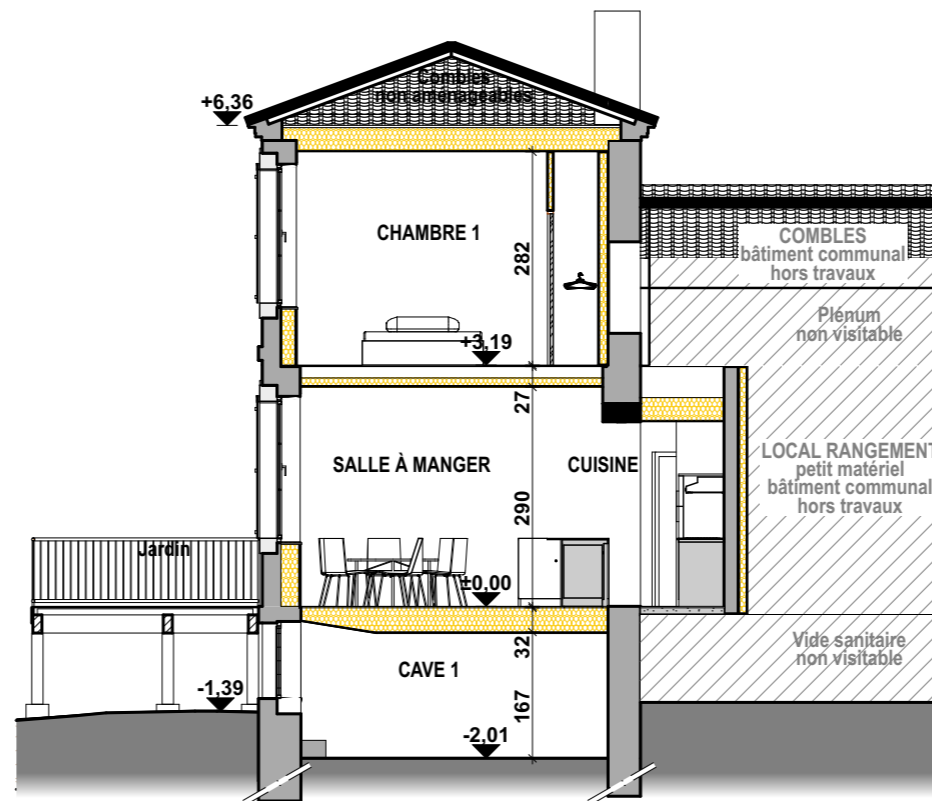

COUPE C4 éch.:1/100°

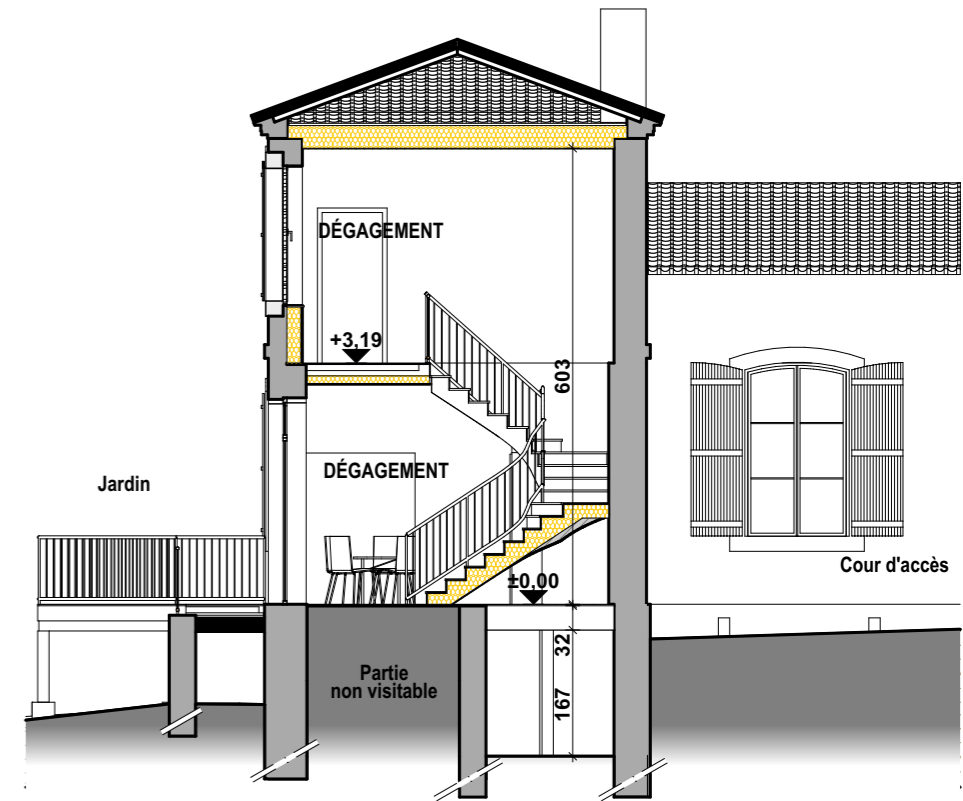

COUPE C5 éch.:1/100°

APD				
RÉNOVATION D'UN LOGEMENT COMMUNAL SOCIAL CONVENTIONNE				
1460, voie communale de Saint-André		32 190 PRÉNERON		
03	COUPES	Echelle : 1:100°	Format : A3	Date : 29/11/23
		Maitre d'ouvrage : Commune de Préneron Mairie, place du Comte Marie-Joseph de Ferragut 32 190 PRÉNERON		Maitre d'œuvre : Fabienne CASTETS Architecte DPLG 18, avenue Edmond Bergès 32 190 VIC-FEZENSAC