


ÉLÉVATION OUEST

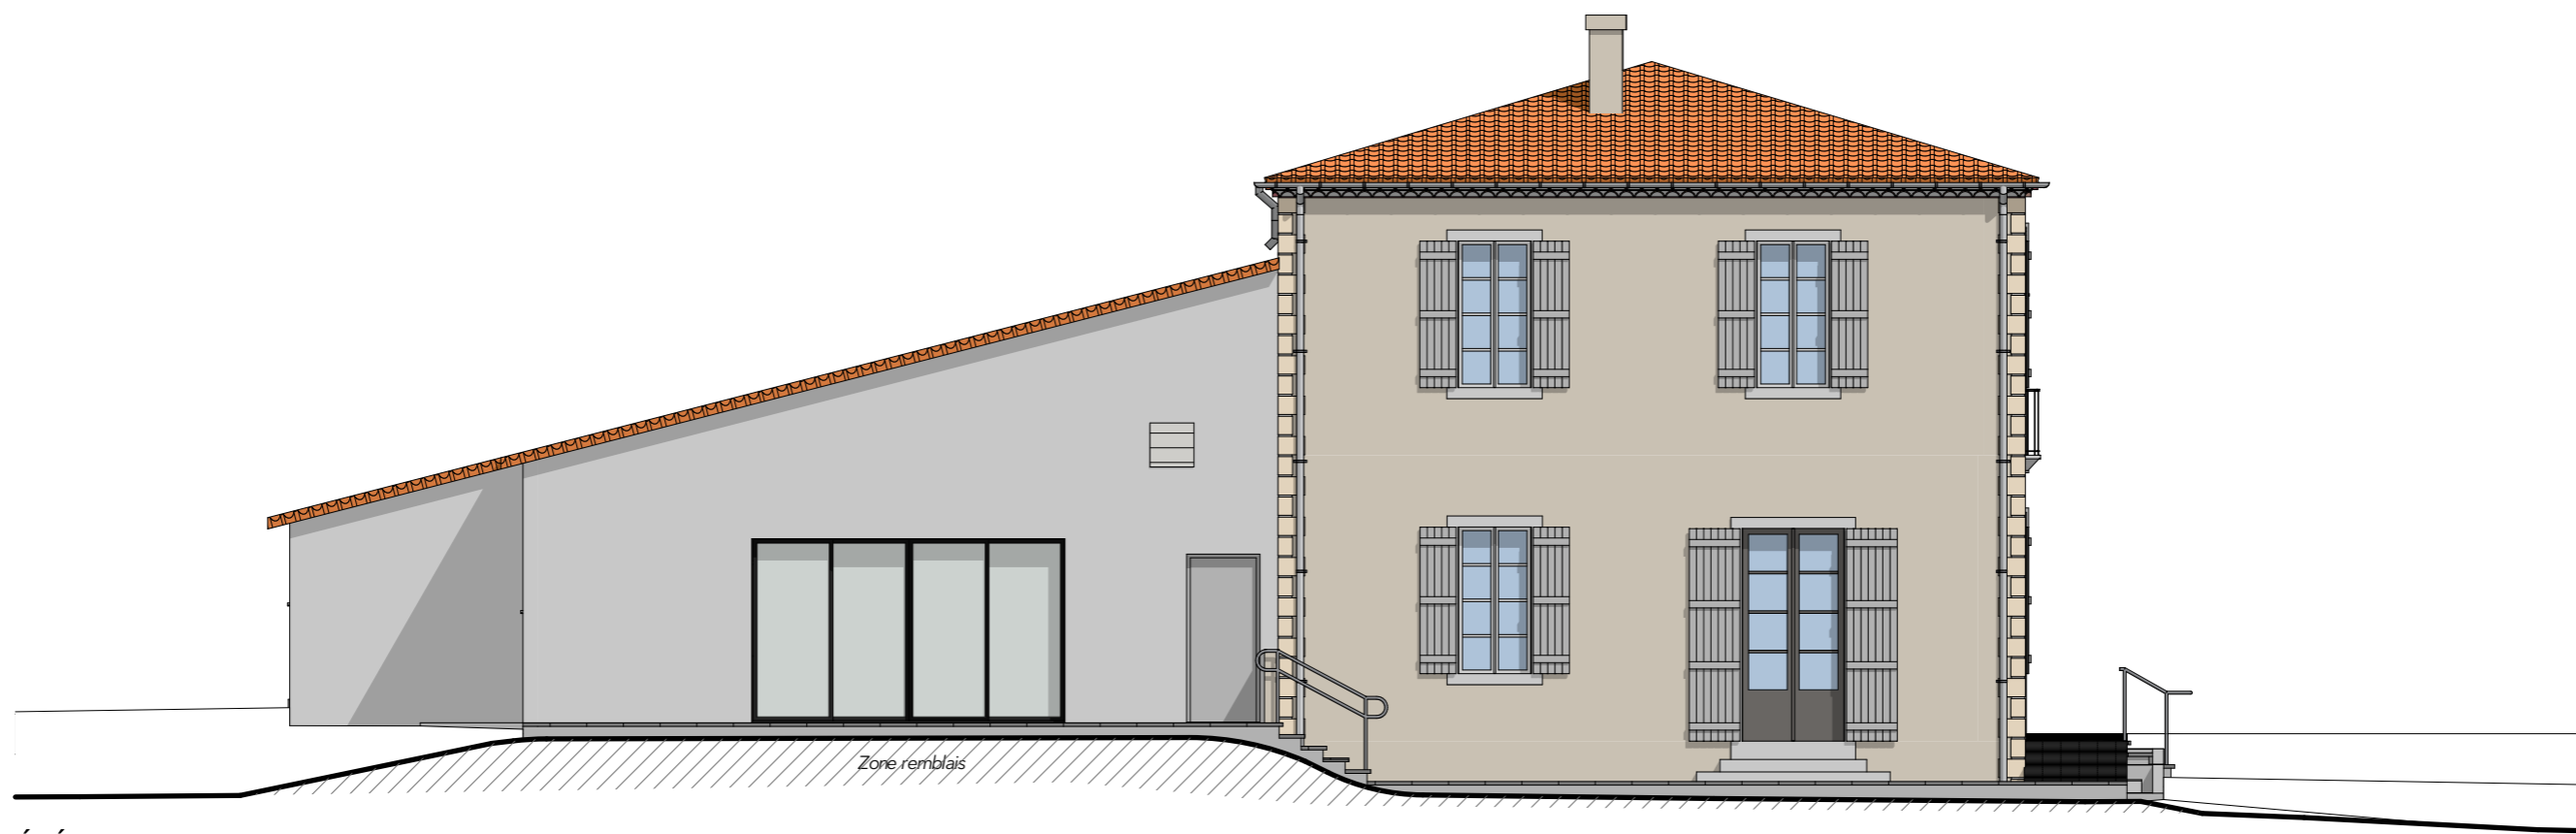

ÉLÉVATION SUD

<p>JEAN-FRANCOIS GUÈZE ••••• ARCHITECTE DPLG</p>	<p>TRANSFORMATION DE L'ANCIEN PRESBYTÈRE EN MAIRIE <b>PROJET DE CONCEPTION GÉNÉRALE</b> Maître de l'Ouvrage: Commune de Préneron <b>9</b> <b>ÉLÉVATIONS - ÉCH: 1/100°</b></p>
--	---