


PLAN DE MASSE éch.:1/200°

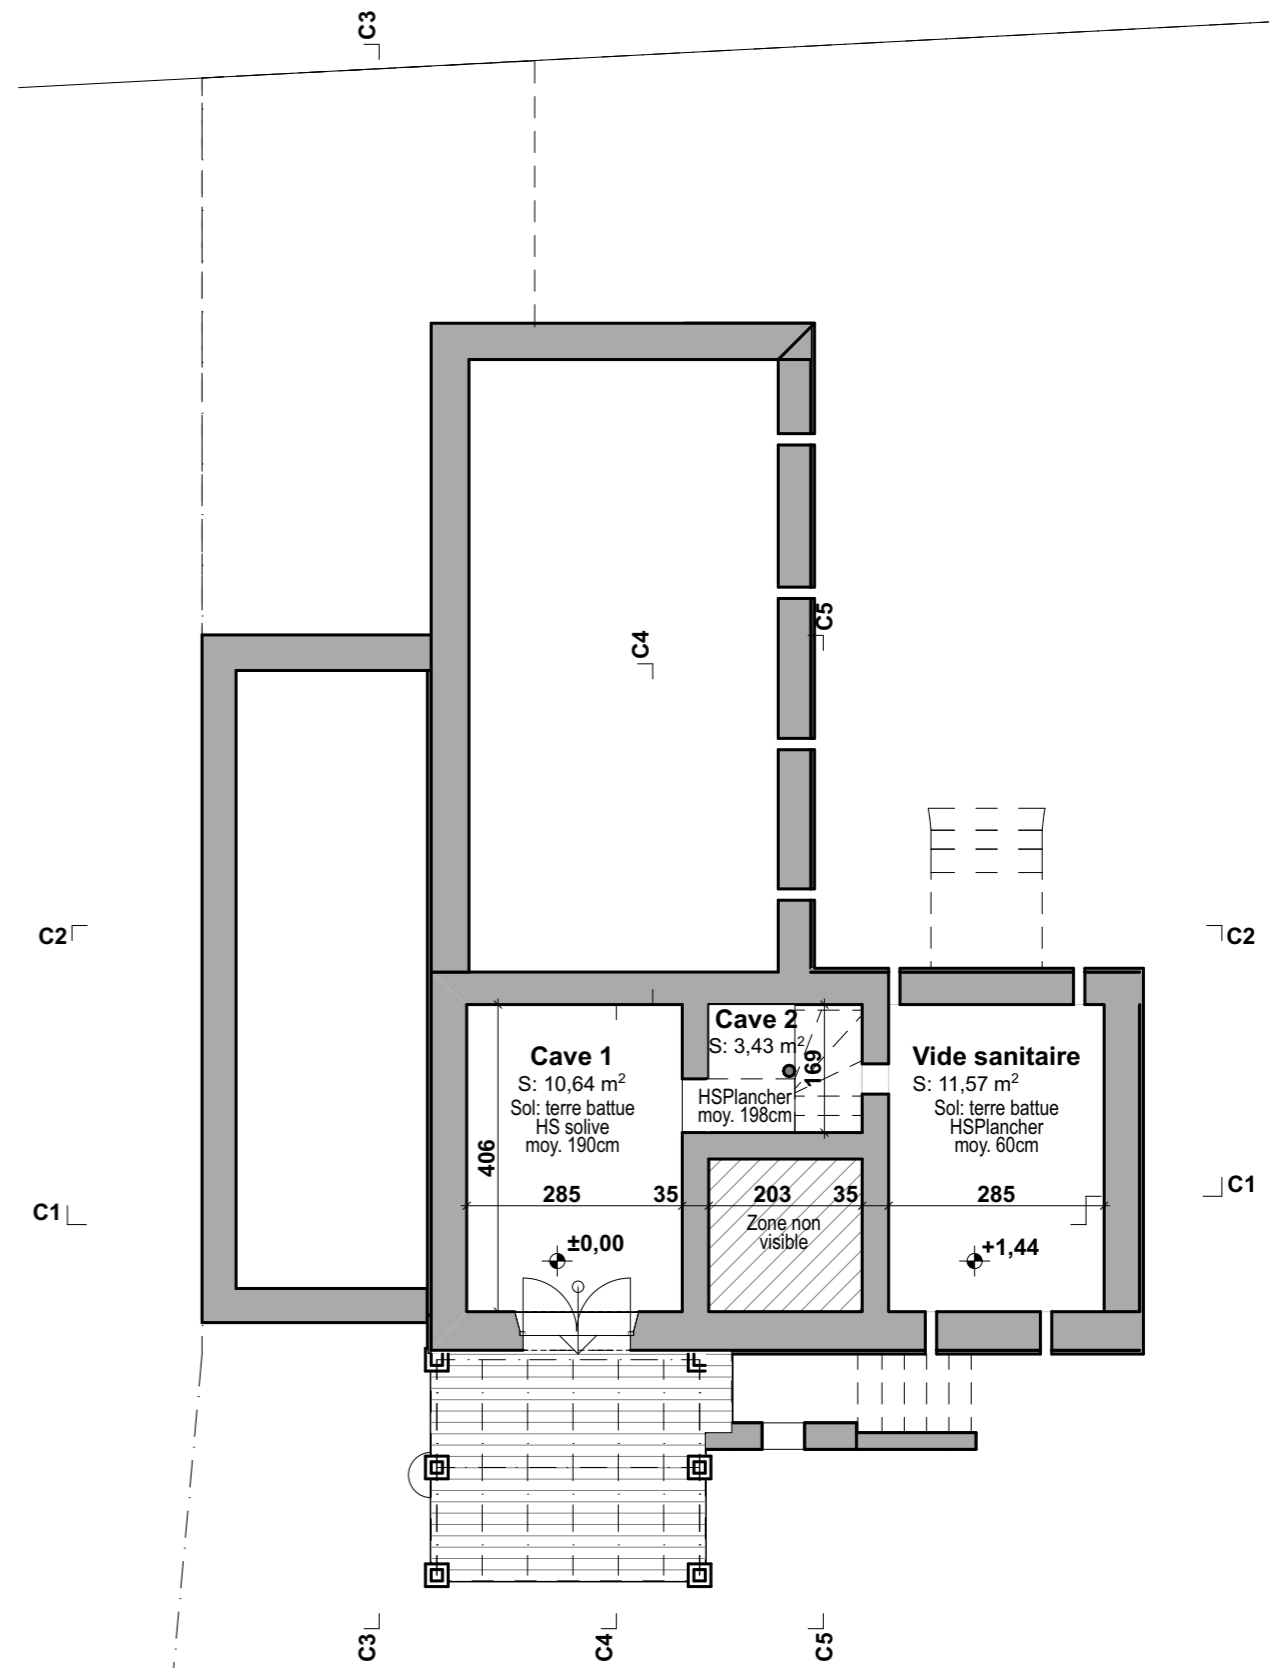

PLAN CAVE éch.:1/100°

APS 3						
RÉNOVATION D'UN LOGEMENT COMMUNAL SOCIAL CONVENTIONNE						
1460, voie communale de Saint-André 32 190 PRÉNERON						
01	PLAN DE MASSE PLAN CAVE	Echelle :	Format :	Date :	Maitre d'ouvrage :	
		1:100° 1/200°	A3	16/10/23	Commune de Préneron Mairie, place du Comte Marie-Joseph de Ferragut 32 190 PRÉNERON	
						Maitre d'oeuvre :
						Fabienne CASTETS Architecte DPLG 18, avenue Edmond Bergès 32 190 VIC-FEZENSAC