




**COUPE C1** éch.:1/100°

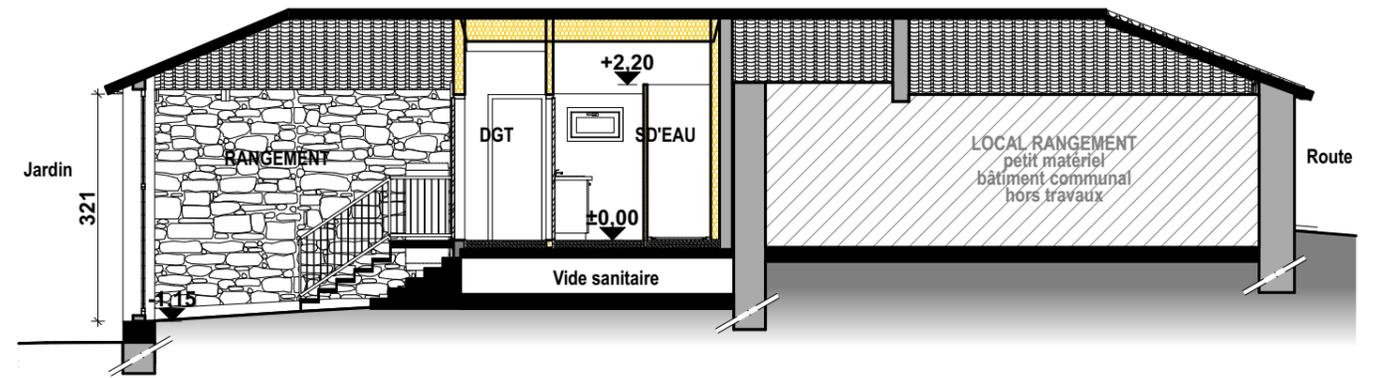


**COUPE C3** éch.:1/100°

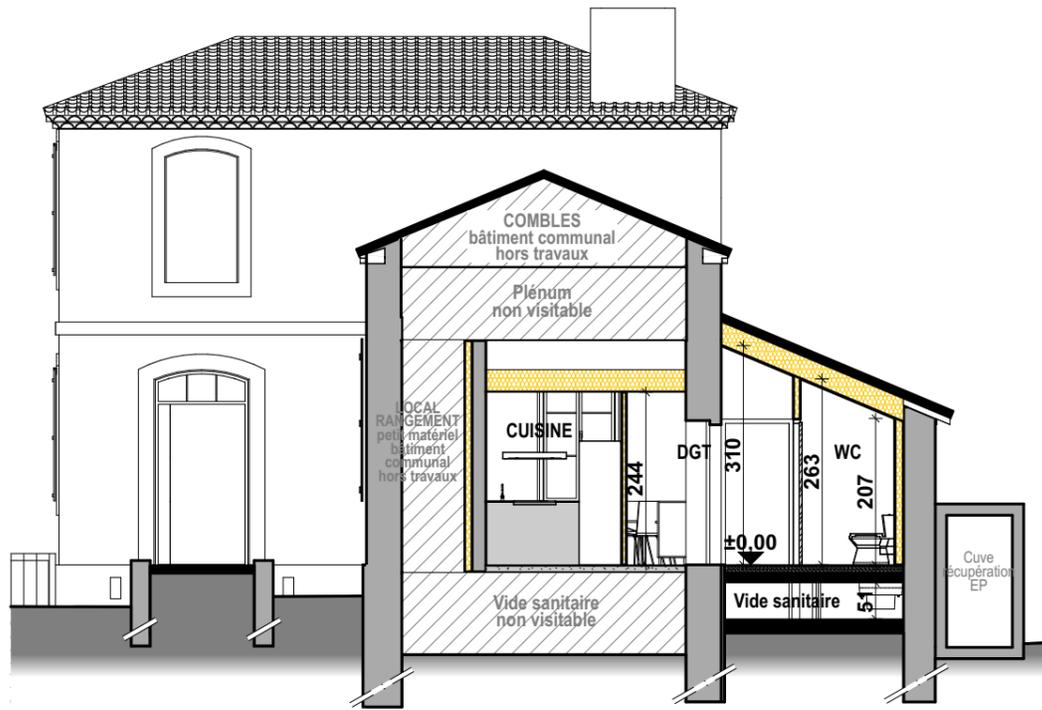

**COUPE C2** éch.:1/100°

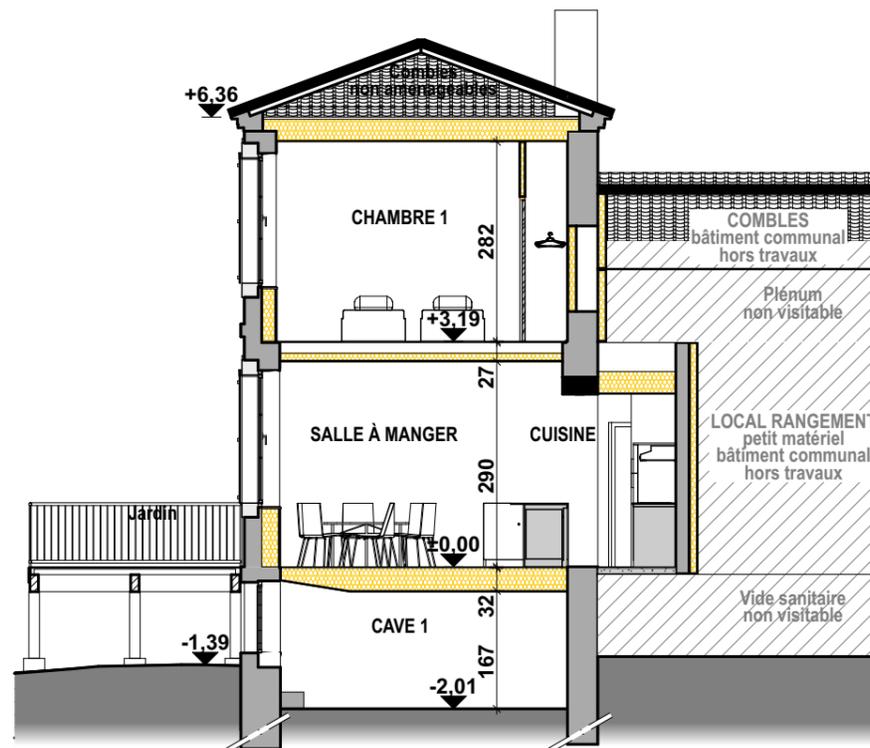

**COUPE C4** éch.:1/100°

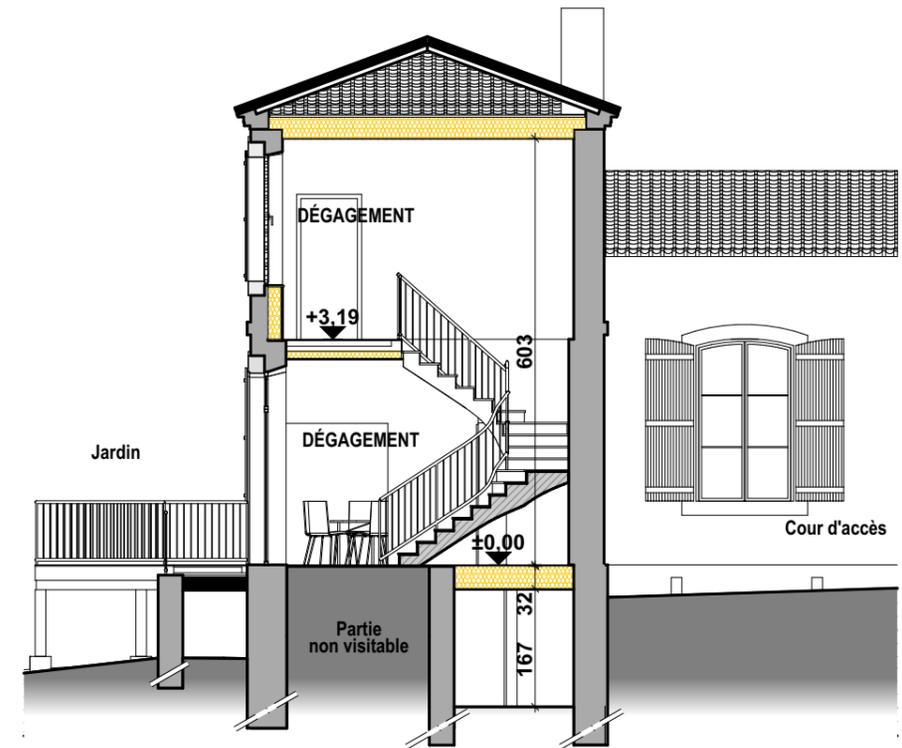

**COUPE C5** éch.:1/100°

<b>APS 3</b>						
<b>RÉNOVATION D'UN LOGEMENT COMMUNAL SOCIAL CONVENTIONNE</b>						
1460, voie communale de Saint-André		32 190 PRÉNERON				
<b>03</b>	<b>COUPES</b>	Echelle : 1:100°	Format : A3	Date : 16/10/23	Maître d'ouvrage : Commune de Préneron Mairie, place du Comte Marie-Joseph de Ferragut 32 190 PRÉNERON	
					Maître d'œuvre : Fabienne CASTETS Architecte DPLG 18, avenue Edmond Bergès 32 190 VIC-FEZENSAC	