

Voie communale Saint-André

Rue du curé J.P. Dauriac

Rue du curé J.P. Dauriac

Rejet milieu superficiel
Fossé communal

ANC pour charge de 10EH
FTE avec préfiltre + filtres compacts + tranchée drainante
Gamme BIOROCK modèle 10EH
(N°national d'agrément: 2015-004)
ou équivalent

ASSAINISSEMENT NON COLLECTIF
suivant rapport et plans du bureau d'études
Dance du 30/01/2017 (voir document en annexe)

Pente TN 14%

EU/EV
Ventilation secondaire en toiture
EP Toiture

TÉLÉCOM
AÉRIEN


Limite de propriété

Limite de propriété

Limite de propriété

Limite de propriété

Limite de propriété

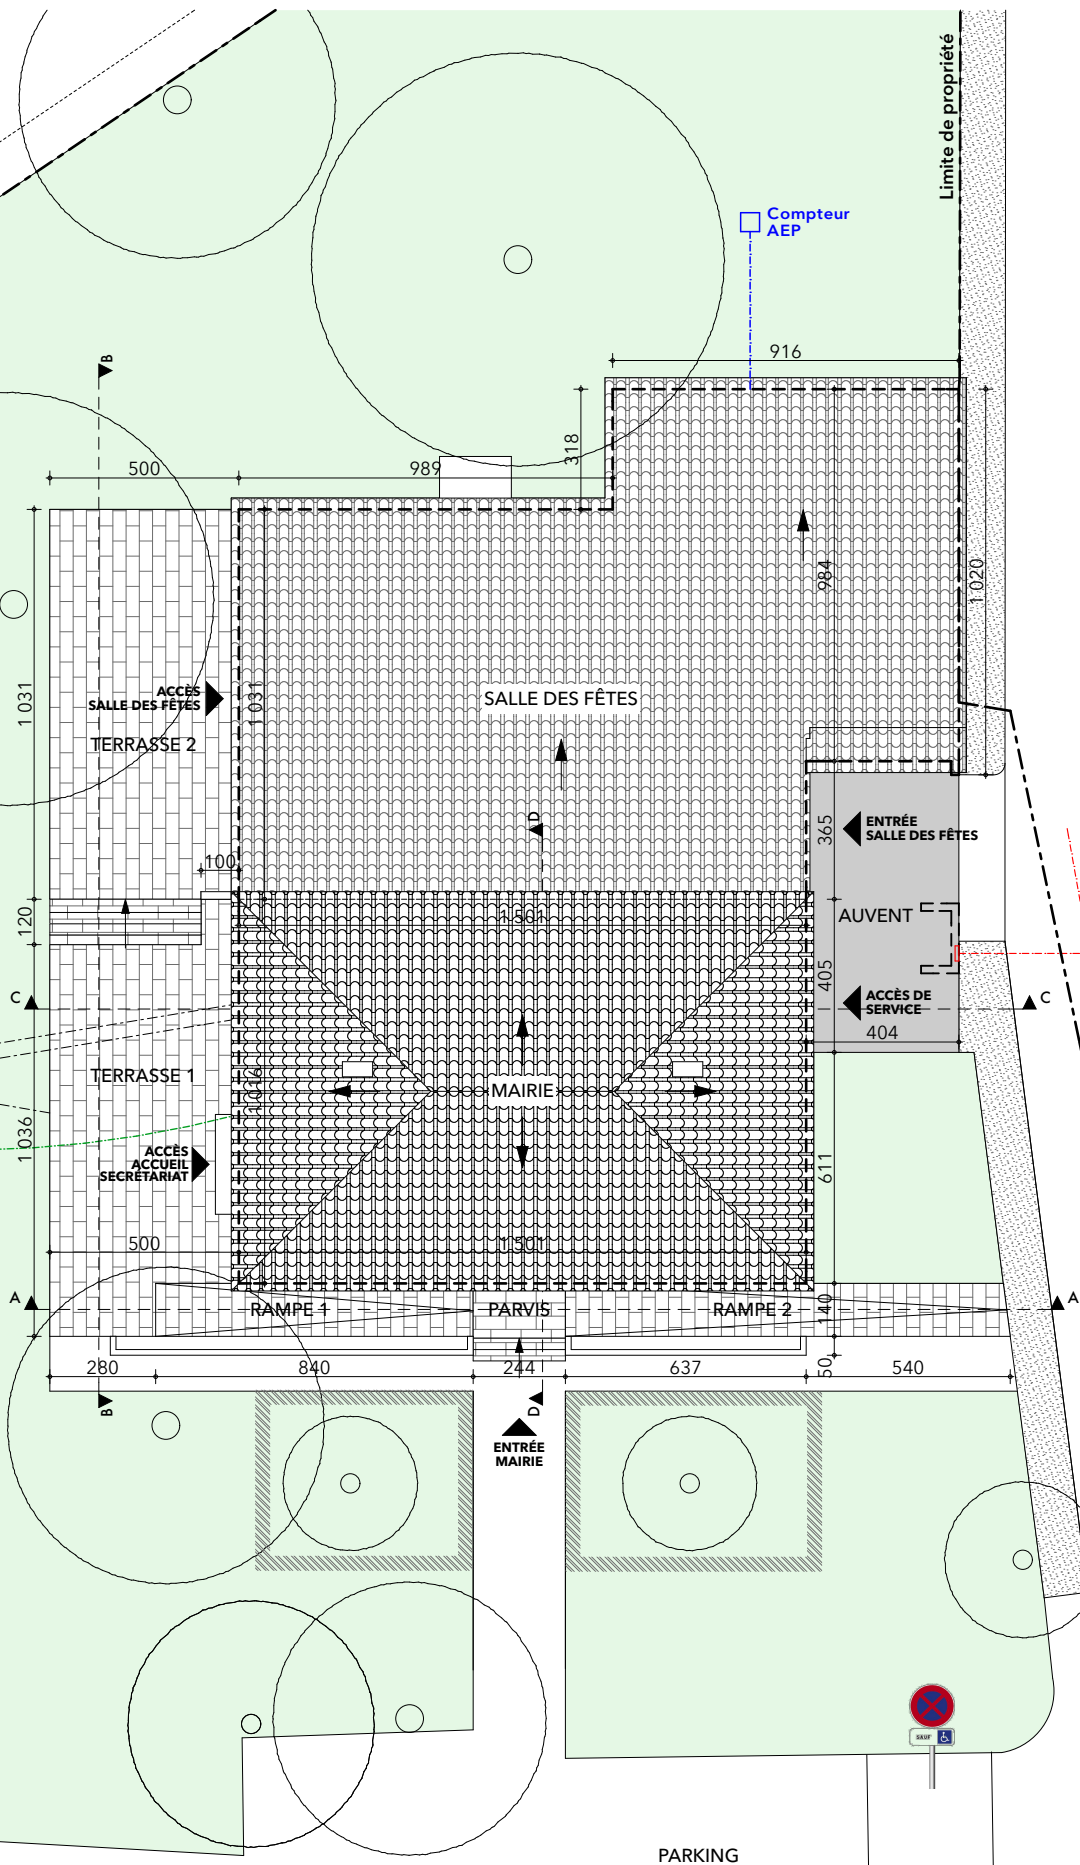

Propriété de la commune de Préneron
Réf. cadastrale: section B, parcelles n° 230, 231, 232 et 233
28, rue du Curé JP Dauriac - Lieu-dit "A Las Caillaoueres"
32190 PRÉNERON

JEAN-FRANCOIS GUÈZE ••••• ARCHITECTE DPLG	TRANSFORMATION DE L'ANCIEN PRESBYTÈRE EN MAIRIE
	PROJET DE CONCEPTION GÉNÉRALE Maître de l'Ouvrage: Commune de Préneron
2.0	PLAN DE MASSE - PROJET - ÉCH: 1/200°