


LISTE MENUISERIES EXTÉRIEURES

- 1** Porte-fenêtre 4,25x2,50mht
4 vantaux coulissants sur 2 galandages
Menuiserie aluminium (RAL identique à l'existant)
Double vitrage isolant et feuilleté de sécurité
Serrure multi-points
Seuil aluminium PMR
Volet roulant aluminium (caisson intérieur)
- 2** Fenêtre 1,00x2,00mht
2 vantaux ouvrants à la française
Menuiserie bois
Double vitrage isolant et petits bois
- 3** Porte-fenêtre 1,40x2,90mht
2 vantaux ouvrants à la française
Menuiserie bois
Double vitrage isolant et petits bois
- 4** Porte d'entrée 1,45x2,90mht
2 vantaux triérés ouvrants à la française
1 vantail de service largeur passage mini 0,90m
1 vantail semi-fixe
1 imposte vitrée fixe
Menuiserie bois (+ petits bois)
Double vitrage isolant et retardateur d'effraction
Serrure multi-points
Seuils aluminium PMR
- 5** Porte de service isolée 1,00x2,68mht
1 vantail ouvrant à la française
Menuiserie bois
Serrure multi-points
Seuils aluminium extra-plat
- 6** Porte d'entrée 1,80x2,25mht
2 vantaux triérés ouvrants à la française
1 vantail de service largeur passage mini 0,90m
1 vantail semi-fixe
Menuiserie bois isolante
Serrure multi-points, crémone pompier et barre anti-panique
Seuils aluminium extra-plat
- 7** Remplacement de la partie ouvrante
Porte-fenêtre 1,45x2,15mht, 2 vantaux ouvrant à la française
Menuiserie bois (+petits bois)
Double vitrage isolant et serrure intérieure à clé
Imposte
Châssis fixe rectangulaire 1,45x0,75mht
pose en applique contre imposte cintrée conservée
Menuiserie bois et double vitrage isolant

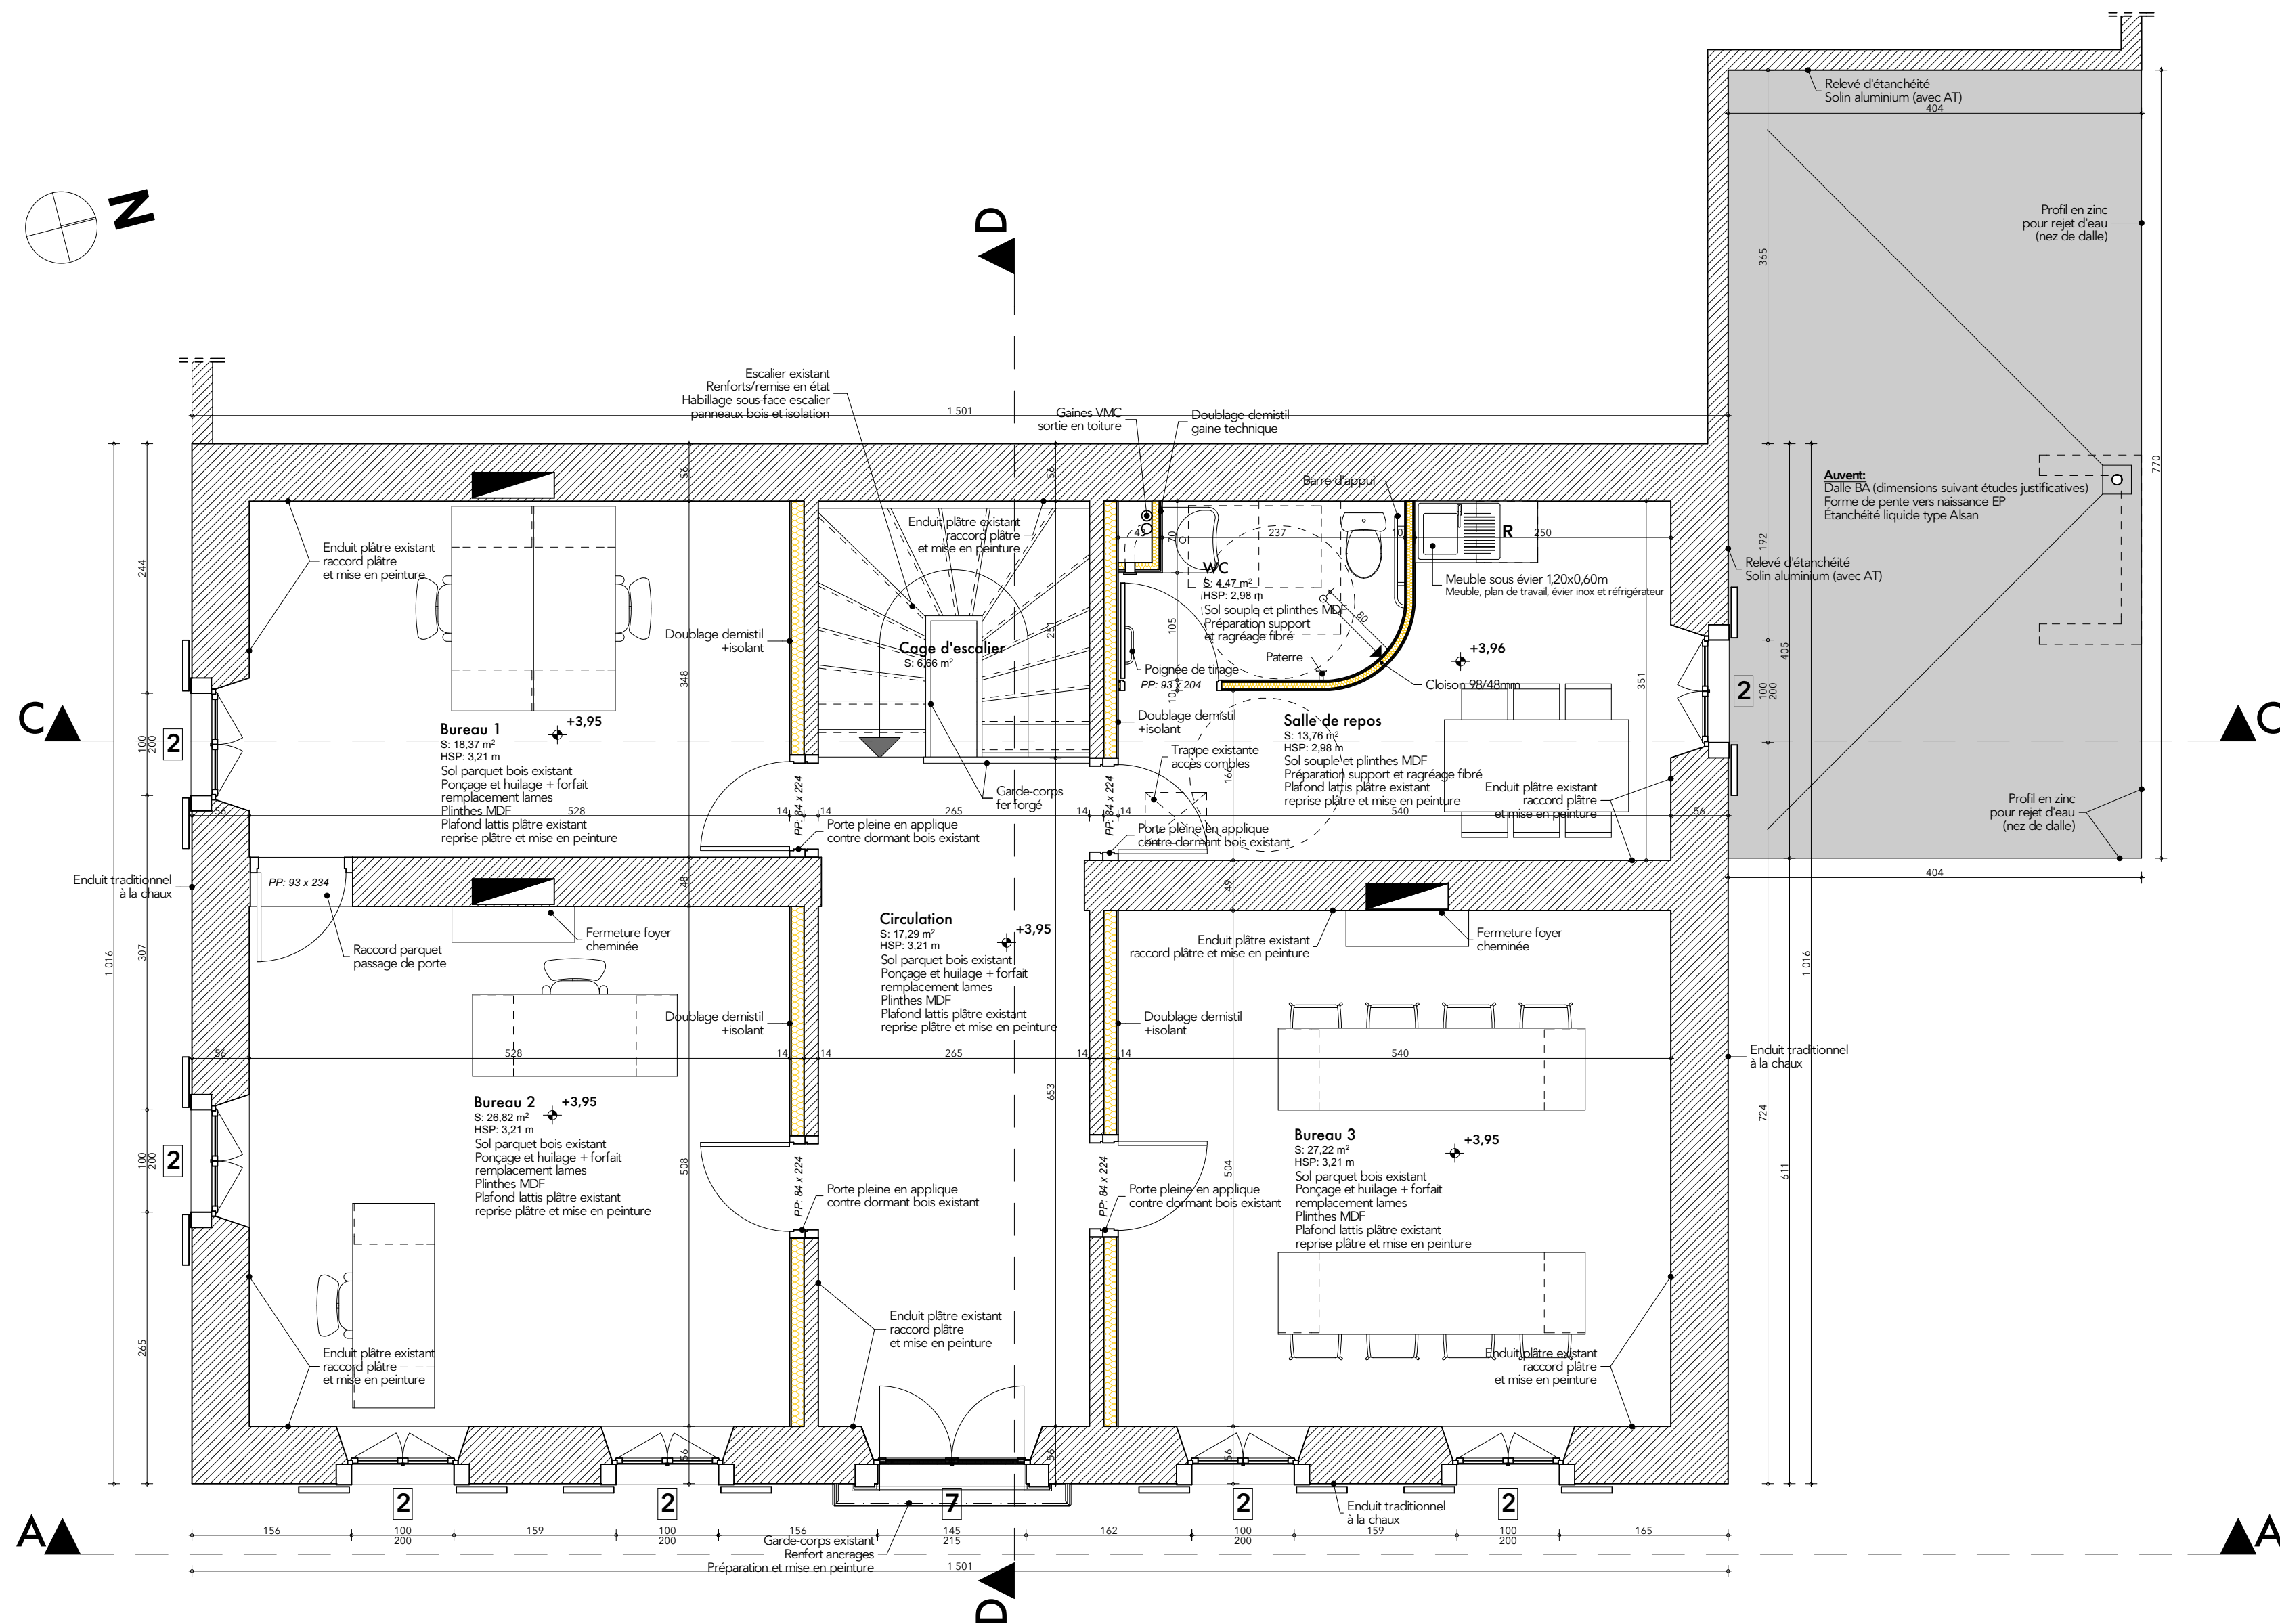

INDICE :	DATE :	DESSINÉ PAR :	VÉRIFIÉ PAR :	MODIFICATIONS :

COMMUNE DE PRÉNERON TRANSFORMATION DE L'ANCIEN PRESBYTÈRE EN MAIRIE Lieu-dit "A Saint-André" 32190 PRÉNERON

jfg **GUÈZE** JEAN-FRANÇOIS GUÈZE ARCHITECTE DPLG
17, rue Désirat 32000 AUCH
Tel: 05.62.07.34.67 e-mail: jf.guèze.architecte@wanadoo.fr
ARCHITECTE D. P. L. G.

- ▷ ESQ
- ▷ APD
- ▷ DPC
- ▷ PC modif
- ▷ DP
- ▷ PDémolir
- ▶ PCG
- ▷ DOE

MAÎTRE DE L'OUVRAGE
Visa :

Commune de Préneron
- Mairie -
32190 PRÉNERON

PRO - PLAN DU NIVEAU 2

51511/32/PRE	ÉCHELLE :	DATE :	INDICE :	DESSINÉ PAR :	VÉRIFIÉ PAR :
	1/50°	12-2016	0.6	MS	JFG

Ce Document ne peut être modifié, reproduit ou utilisé pour tout usage sans l'autorisation de son auteur. Les indications fournies sur les plans permettent la complète compréhension de l'ouvrage. Toutefois les cotes dimensionnelles et de section devront être contrôlées par les entreprises soumissionnaires. De même et avant toute exécution, l'entrepreneur devra vérifier sur site la possibilité de réaliser ses ouvrages en conformité aux plans et aux normes en vigueur. Il est rappelé qu'aucune mesure n'est à prendre directement sur les plans.